
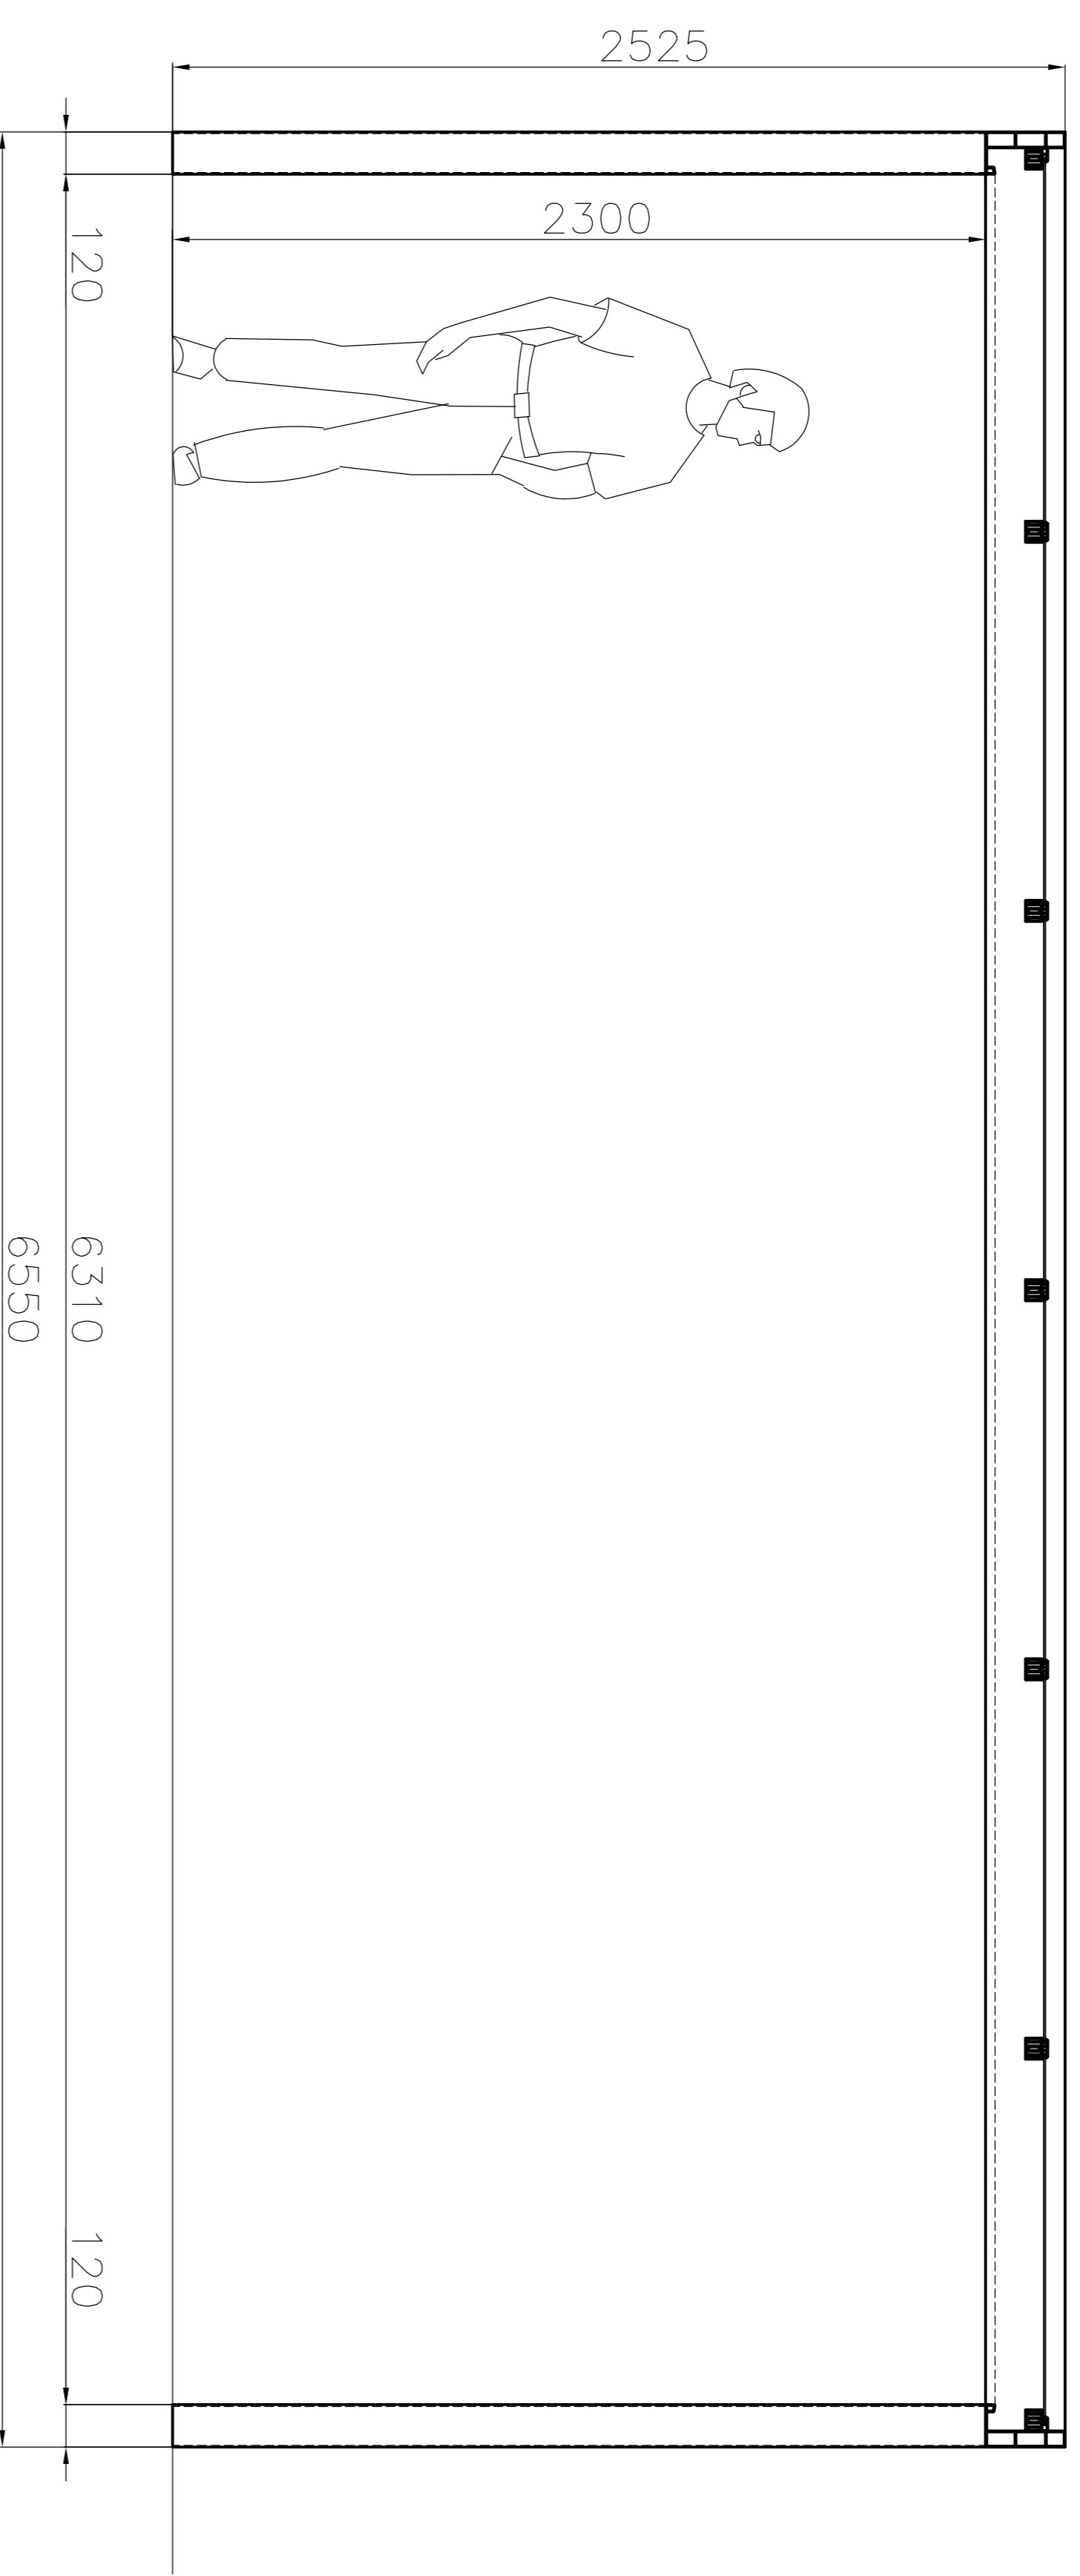


PERGOLA SOLAR 12

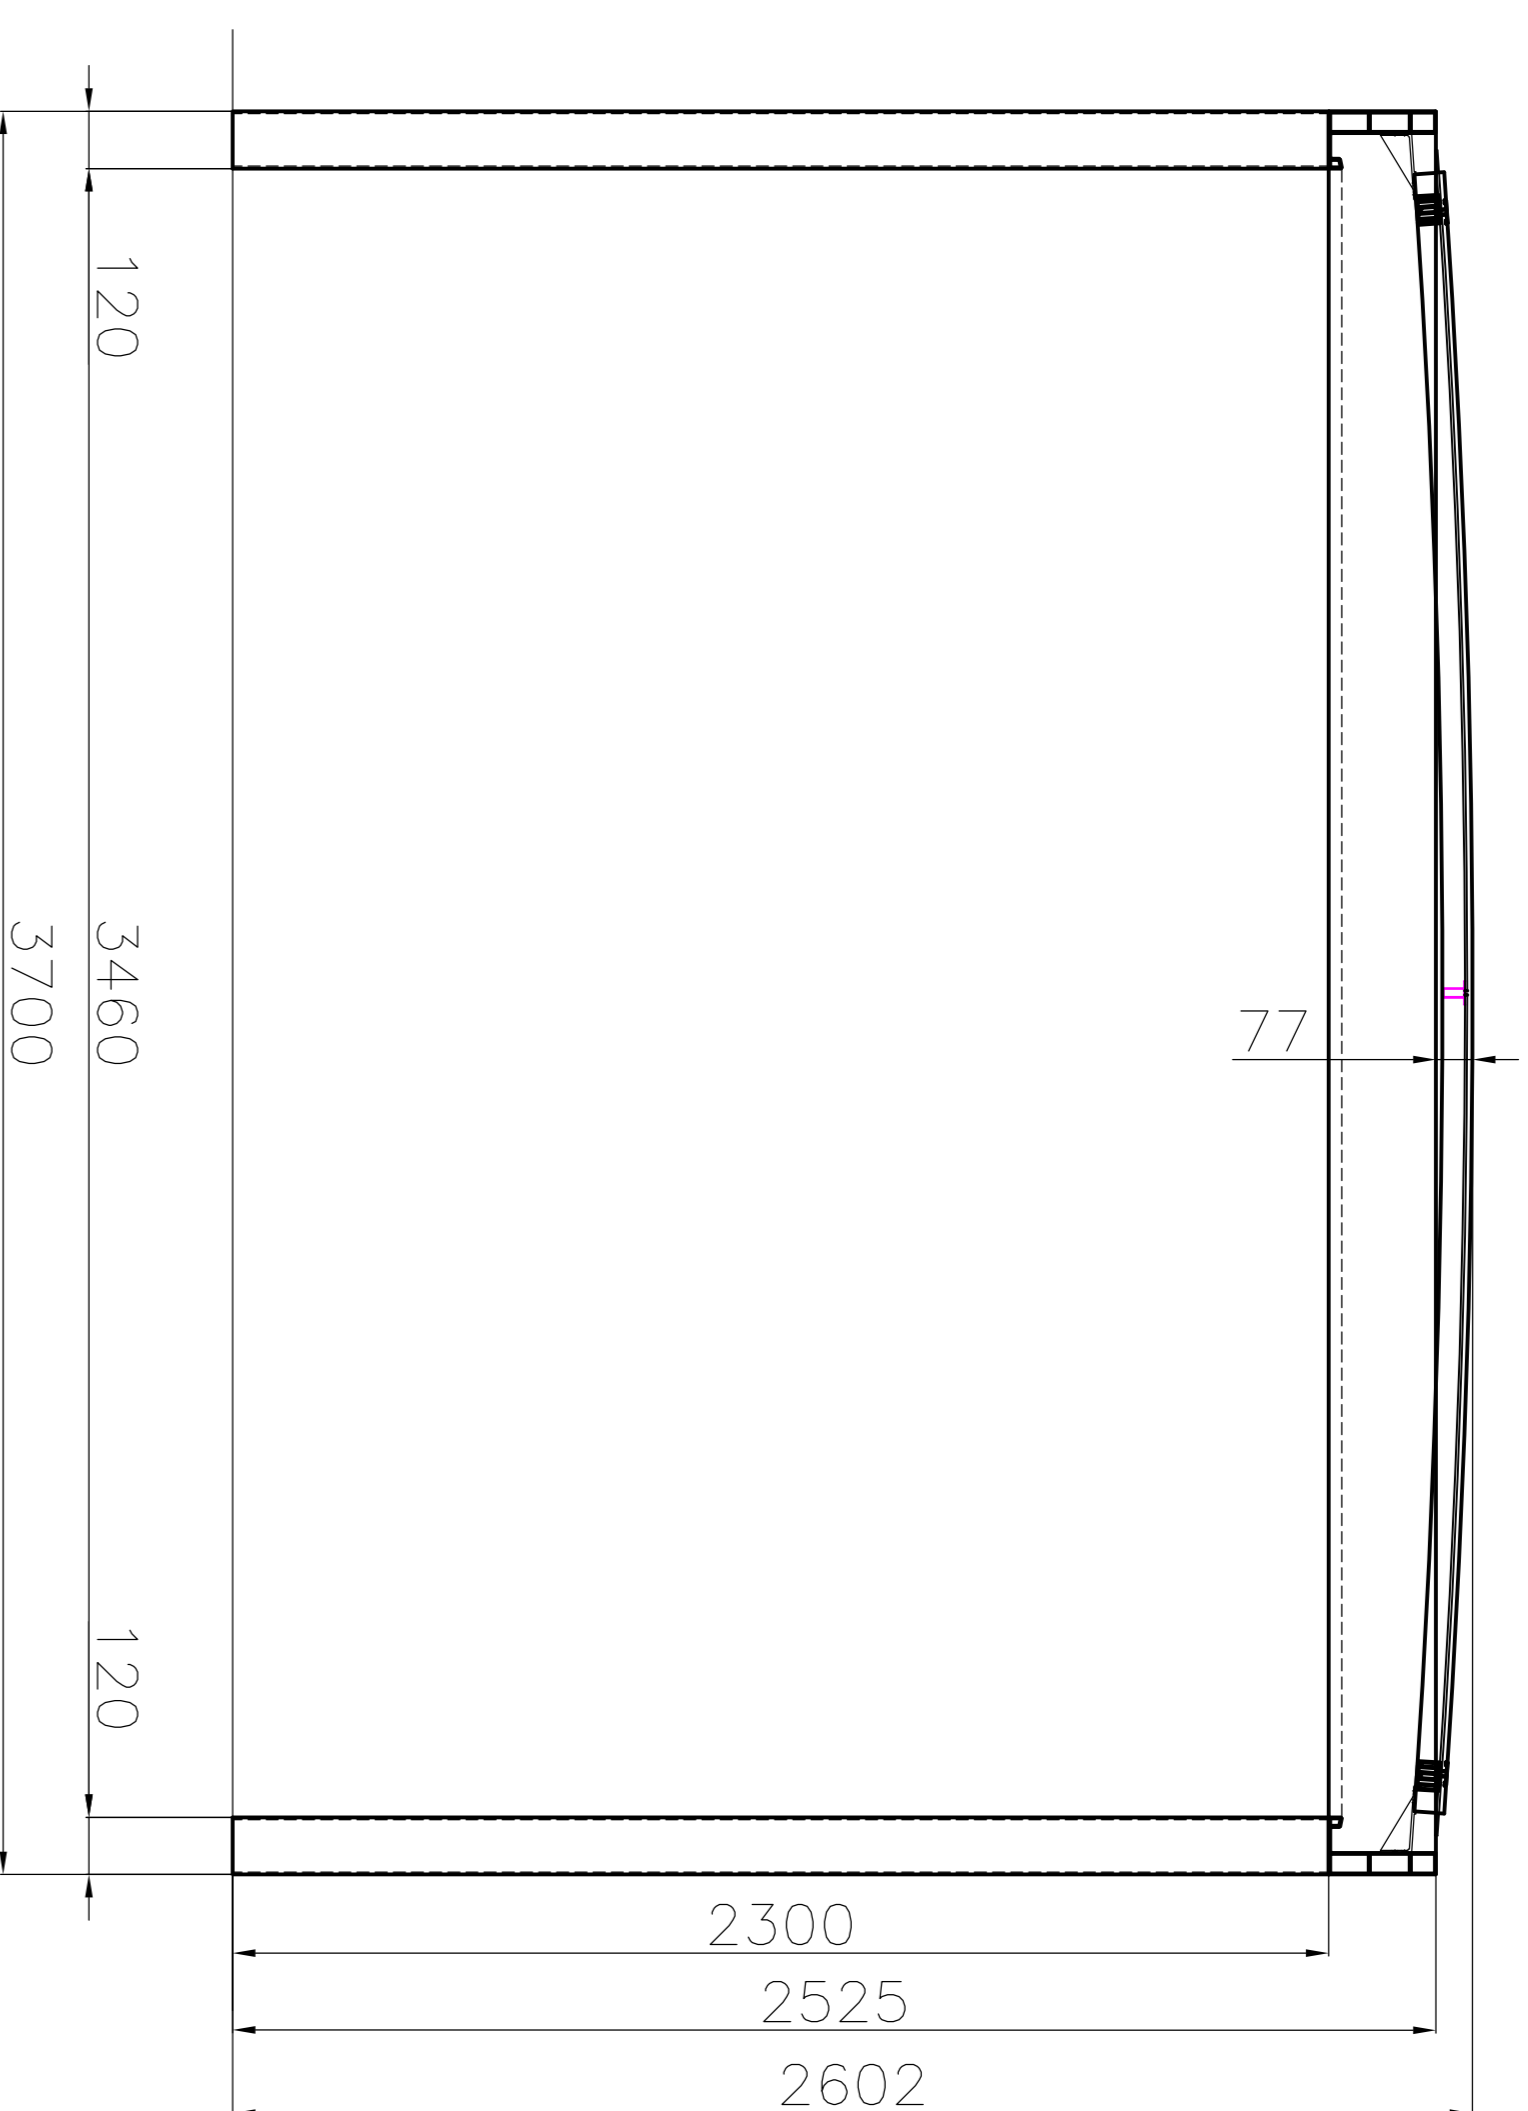

Specifikace:

Hliníková konstrukce pro aplikaci solárních panelů

Hliníkové profily: vrchní střešní část - 225 x 120mm
sloupy - 120 x 120 mm

Barva: prášková komaxitová - Antracit DB703

Vnější rozměry: 3700x6550x2602

Vnitřní rozměry: 3460x6310x2300

Panely: 1043x1765x5, 370Wp, oboustranně kalené sklo, sklo-sklo, propustnost světla 12%

Počet panelů: 12

Celkový výkon: 4440Wp

Úspora emisí CO₂ ~ 2220 kg/rok

Celková hmotnost		
Maximální zatížení - snh	~ 100 kg/m ²	x
Maximální zatížení - vítr	~ 100 km/h	x
<small>LIMIT ZATÍŽENÍ/DLE NORMY EN100041 (EC1, EC9)</small>		



Alukov Solar

